



# PRZEKRÓJ JEZDNI

## dla drogi - 360674K w miejscowości Jabłonka

### SKALA 1:25

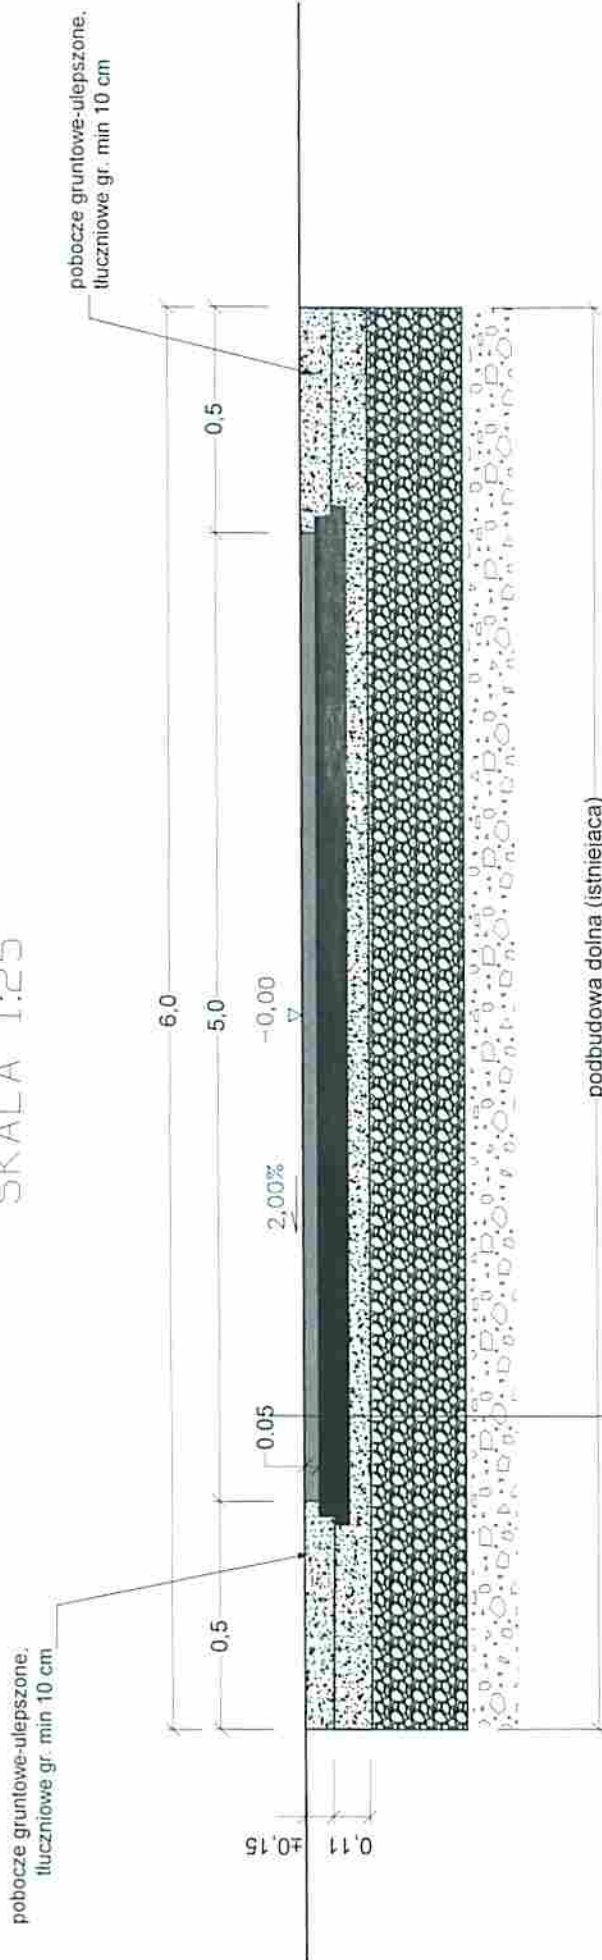

DETAL OSADZENIA KORYTEK ŚCIEKOWYCH  
SKALA 1:25

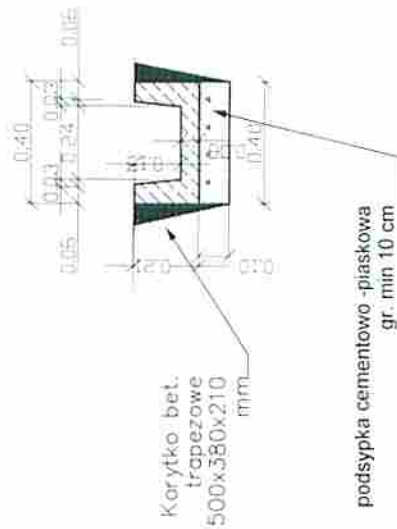

Nawierzchnia z mieszanek mineralno-bitumicznych grysovych - warstwa scieralna 5 cm - KR5-7

Nawierzchnia z mieszanek mineralno-bitumicznych grysovych - warstwa wiążąca 5 cm - KR5-7

Warstwa przeciwspękania pod warstwy bitumiczne - siatka szklano-węglowa o wytrzymałości na rozciąganie wzdłuż. wiszerz pasma min. 100 [kN/m]

Warstwa profilująca - wyrównawcza - istniejąca nawierzchnia asfaltowa

Istniejąca warstwa wyrównująca

Istniejąca podbudowa

**USŁUGI PROJEKTOWE NADZÓR**  
DAMIAN KOVALCZYK  
34-484 Żubrzyca Górna, Żubrzyca Dolna 52  
kom. 693691543, e-mail: kowalczyk@interia.pl  
NIP 735-160-86-18, REGON 121460239