


PRZEKRÓJ JEZDNI
 dla drogi - K360906 w miejscowości Jabłonka
 SKALA 1:25

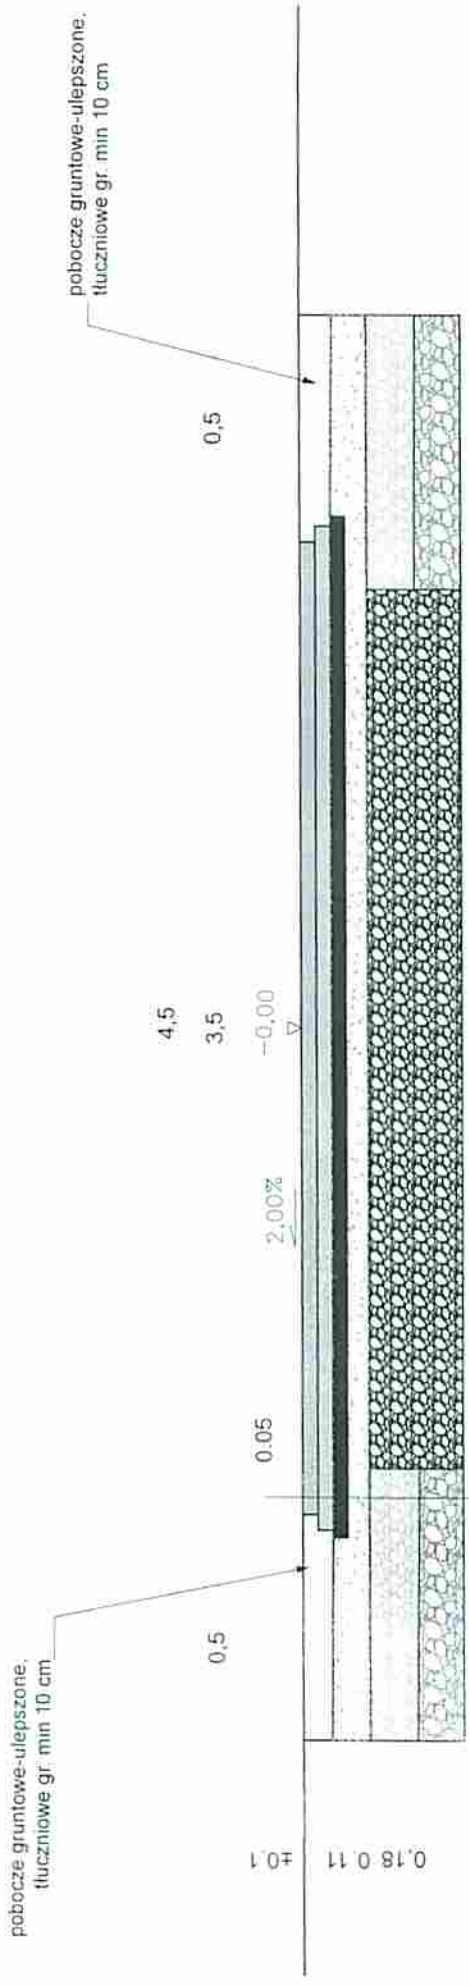

podbudowa górna (wyrównanie istniejącej podbudowy)

podbudowa dolna (istniejąca)

Nawierzchnia z mieszanek mineralno-bitumicznych grysowych - warstwa ścieralna 5 cm - KR3-4

Nawierzchnia z mieszanek mineralno-bitumicznych grysowych - warstwa wiążąca 5 cm - KR3-4

Warstwa przeciwspękania pod warstwy bitumiczne - siatka szklano-węglowa o wytrzymałości na rozciąganie wzdłuż. wszerz pasma min. 100 [kN/m]

Warstwa profilująca - wyrównawcza - istniejąca nawierzchnia asfaltowa

Wyrównanie istniejącej podbudowy tłuczniem sortowanym do 11 cm

Podbudowa z kruszywa łamanego - warstwa górna 12 cm

Podbudowa z kruszywa łamanego - warstwa dolna 15 cm

Istniejąca podbudowa

USŁUGI PROJEKTOWE - NADZÓR
 DAMIAN KOWALCZYK
 34-484 Zubrzyca Górna, Zubrzyca Dolna 52
 kom. 693691543, e-mail: kowalczyk@interia.pl
 NIP 735-160-86-18, REGON 121460239